



Villa


אופציה 1 - דלת בשילוב ציר PIVOT ומשאבת טריקה הידראולית.

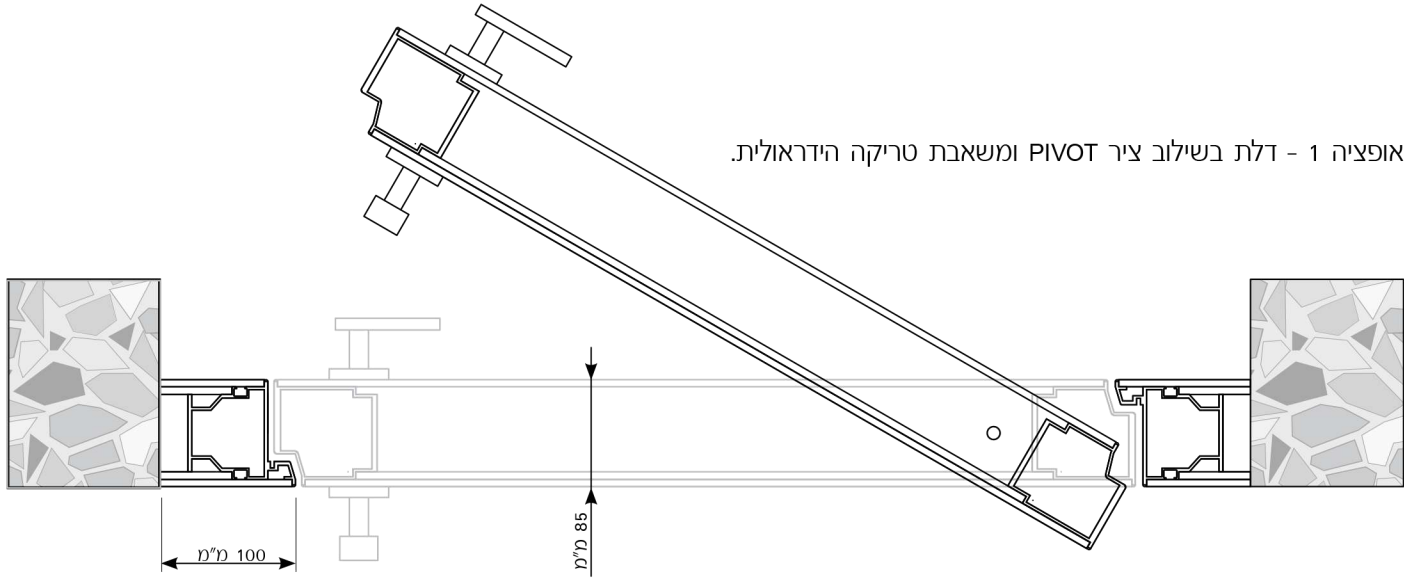

אופציה 2 - דלת בשילוב ציר נסתה.

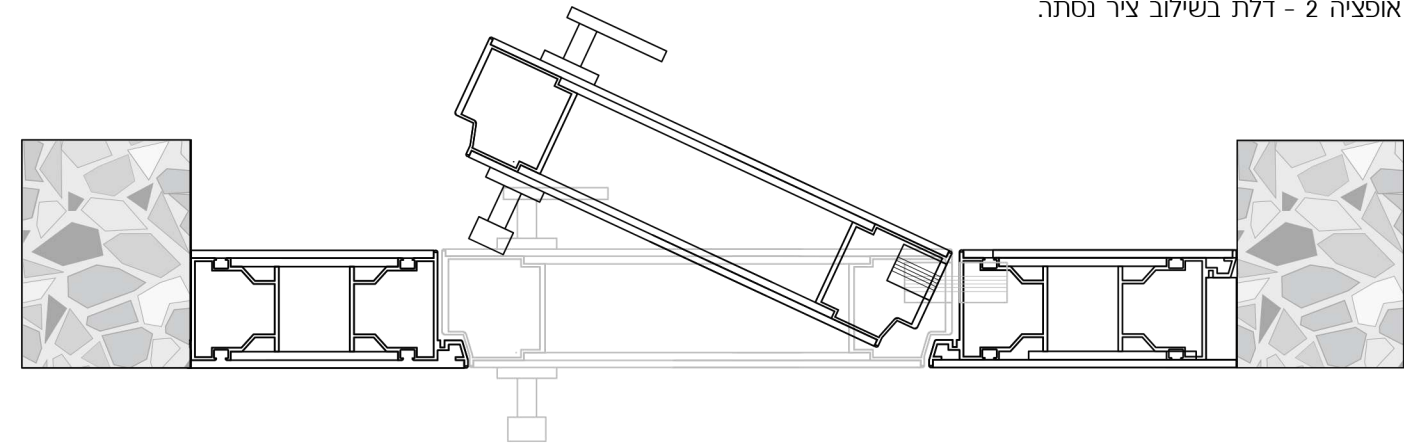

אופציה 3 - שילוב של אופציה 1 ציר PIVOT יחד עם אופציה 2 ציר נסתה, ליצירת מפתח גדול יותר.

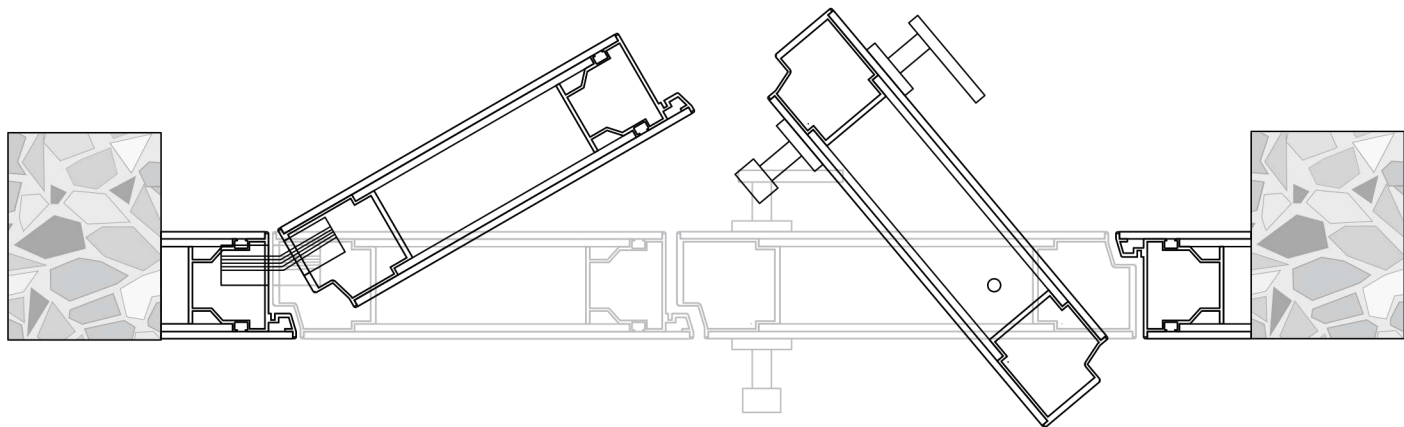

הערות להתקנה:

1. הרכבת הדלת מחייבת התקנת ציר ריצפה הידראולי השקוע כ-10 ס"מ מתחת לקו הריצוף.
2. יש לוודא כי אין העברת צנרת או חיווט במיקום זה.
3. התקנת דלת בקו החזית מחייבת הגנה מפני גשם. סוכך מעל הדלת או המבואה, שיפוע שלילי בכניסה ומדרגה בריצוף בקו הדלת.